




Schnitt A-A Maßstab: 1:25

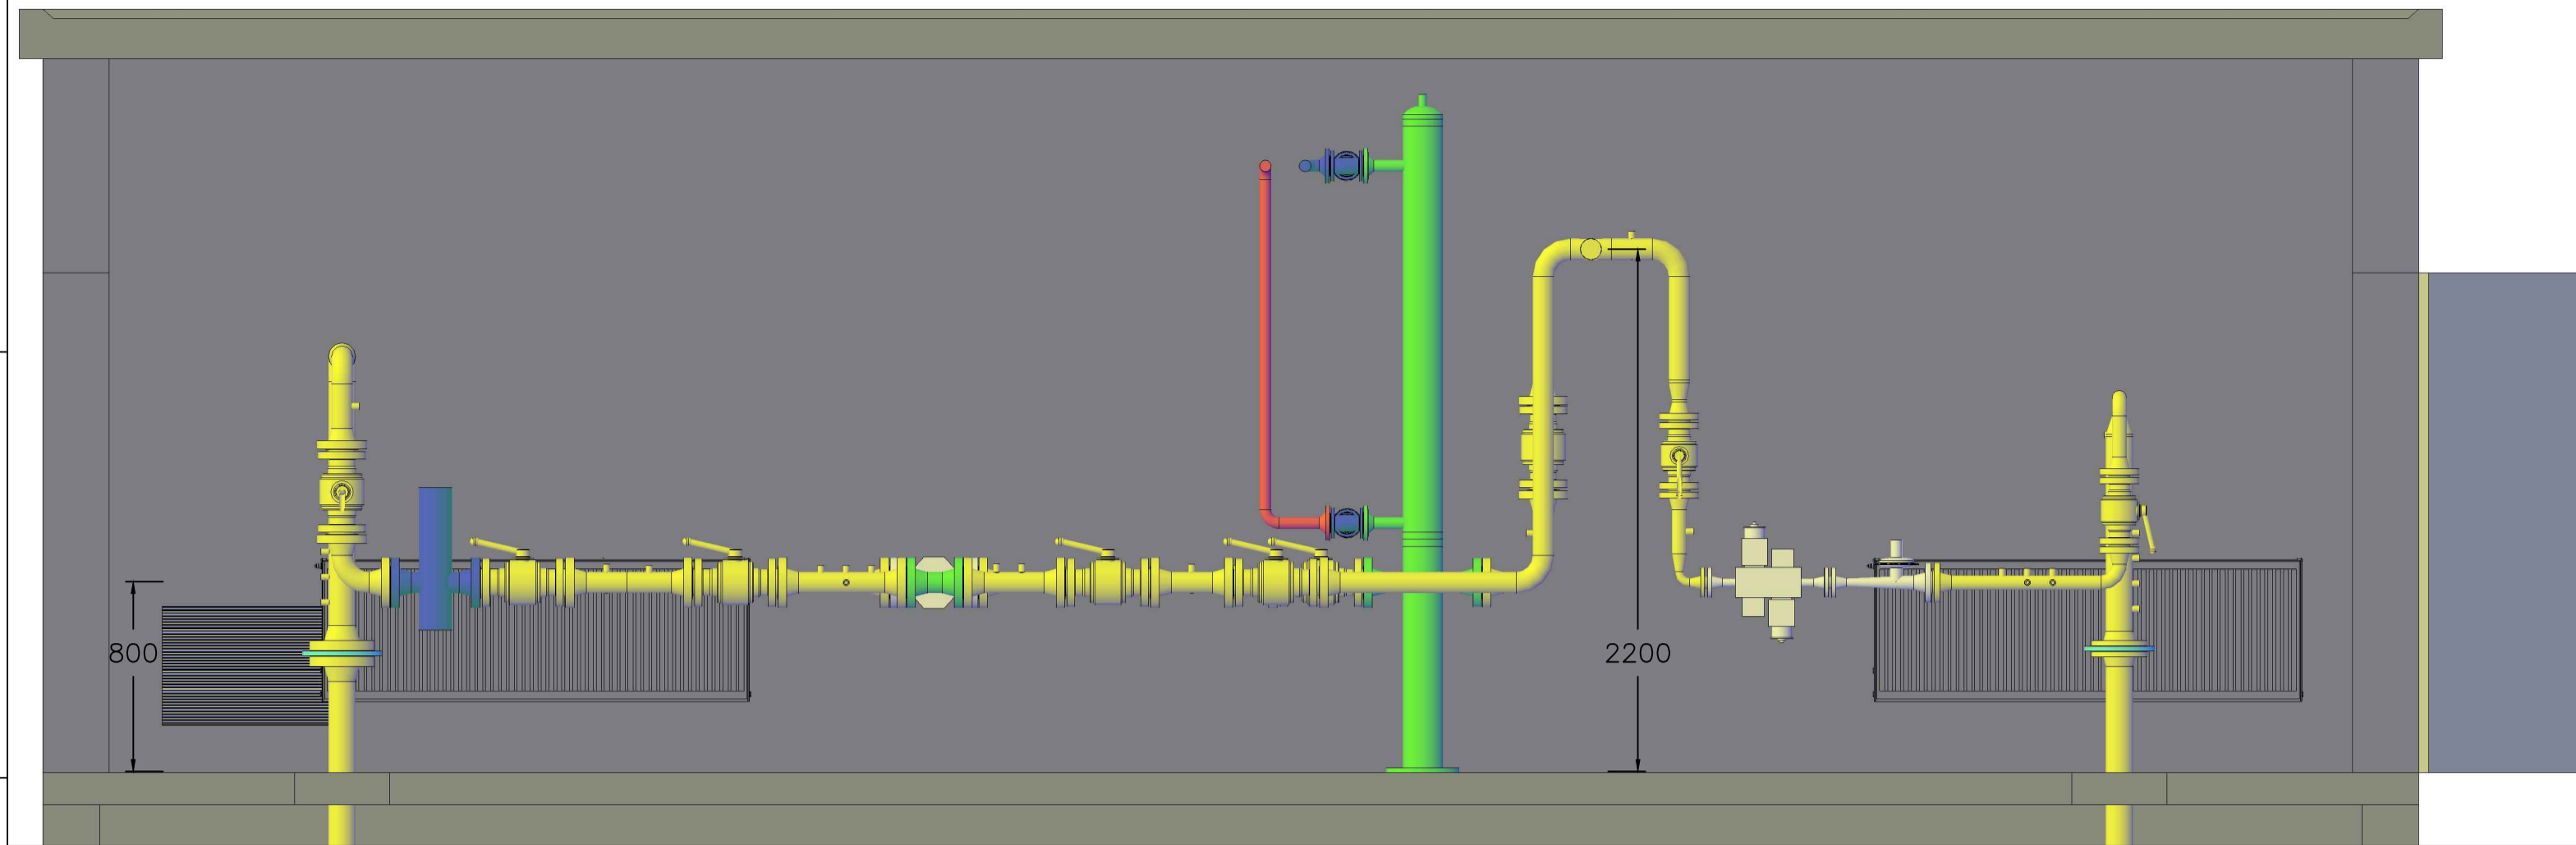


Detail Heizung

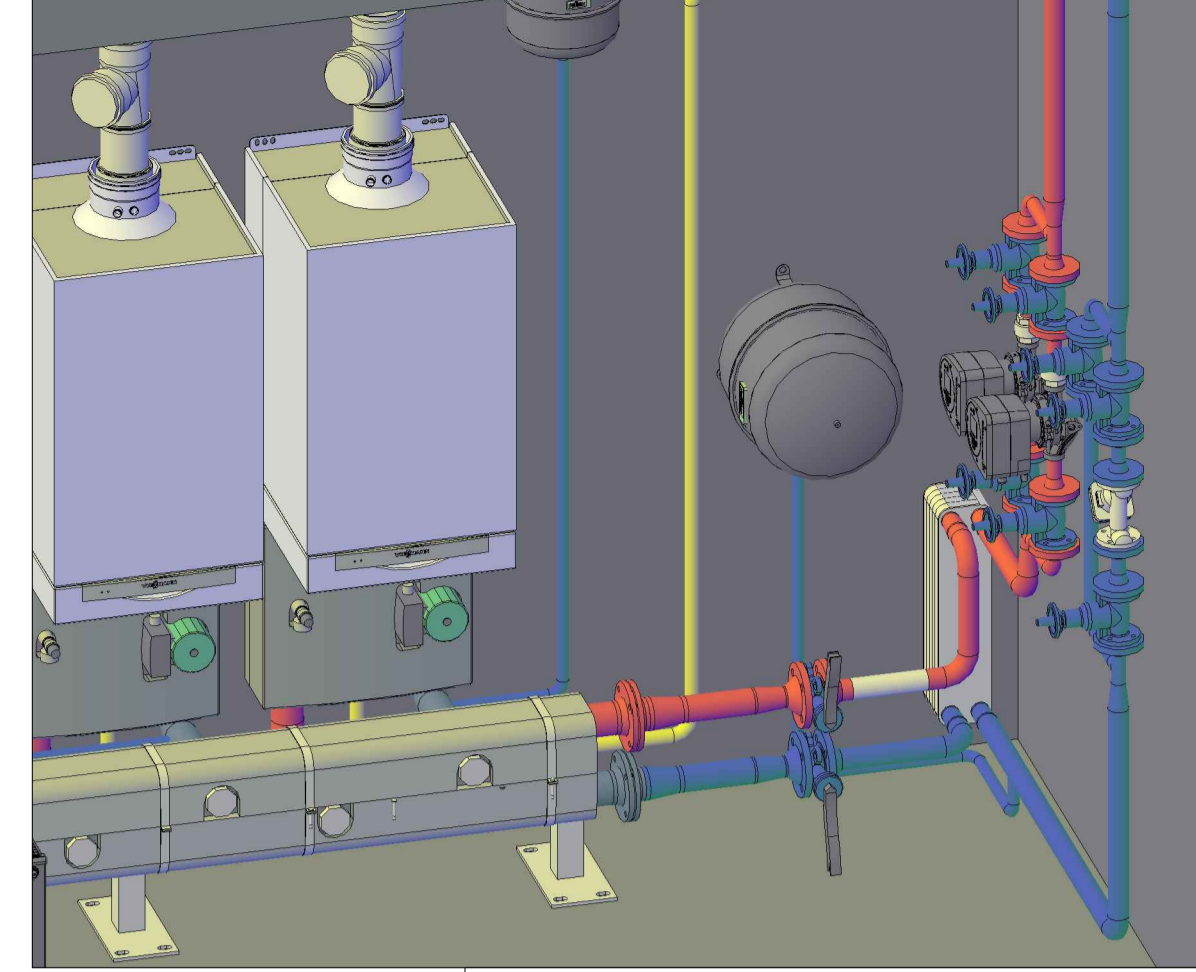


Schnitt CC Maßstab: 1:25

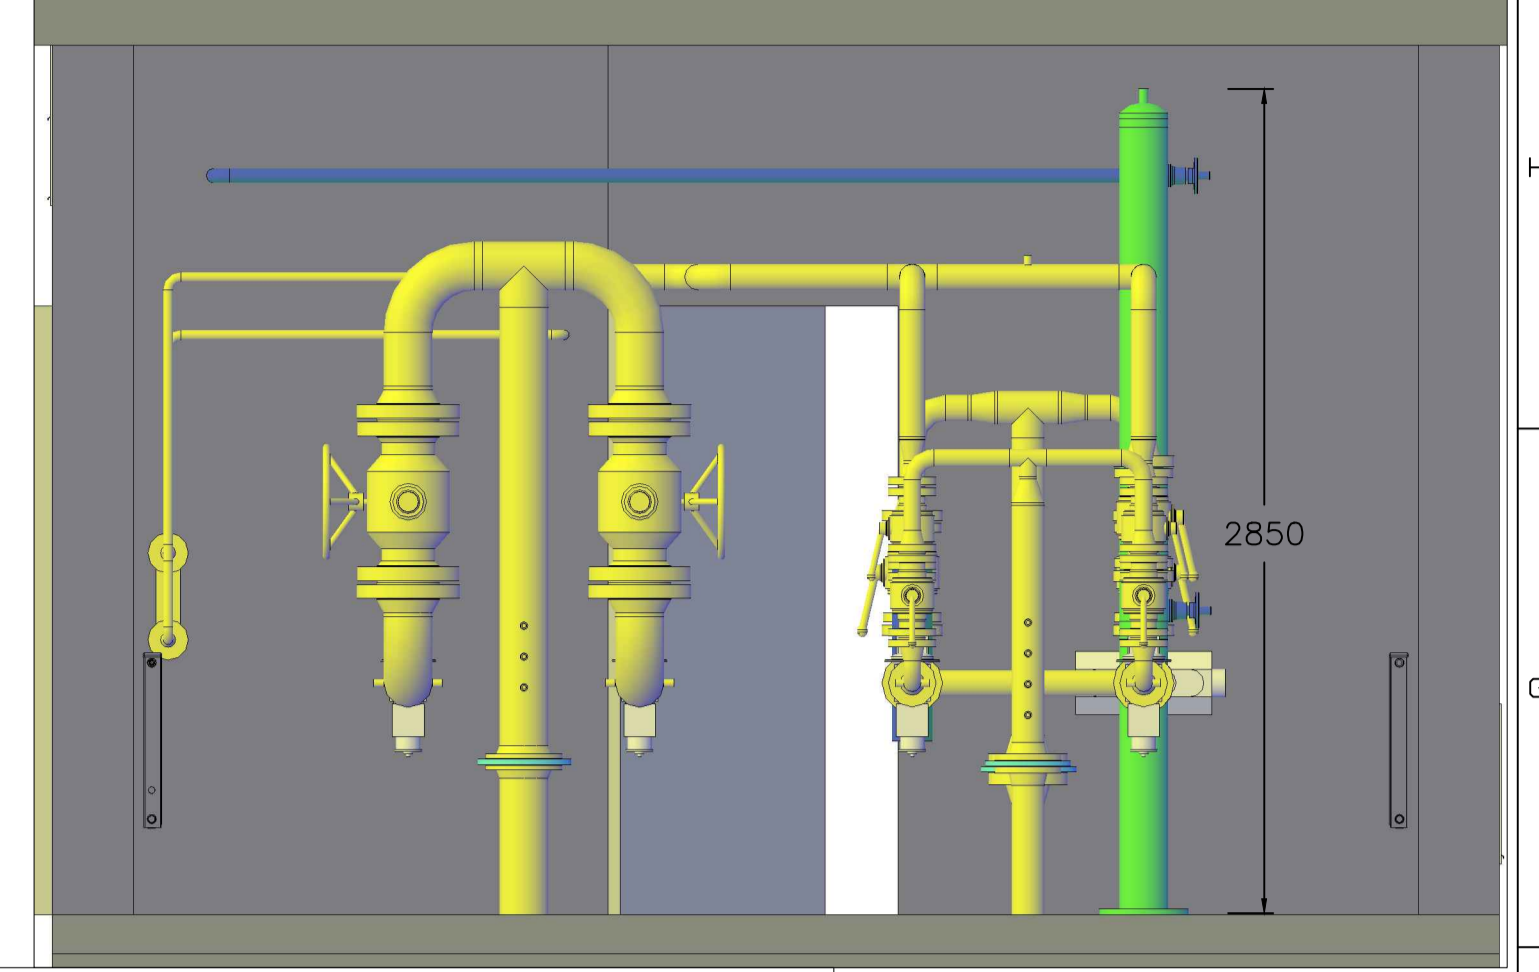

Schnitt B-B Maßstab: 1:25

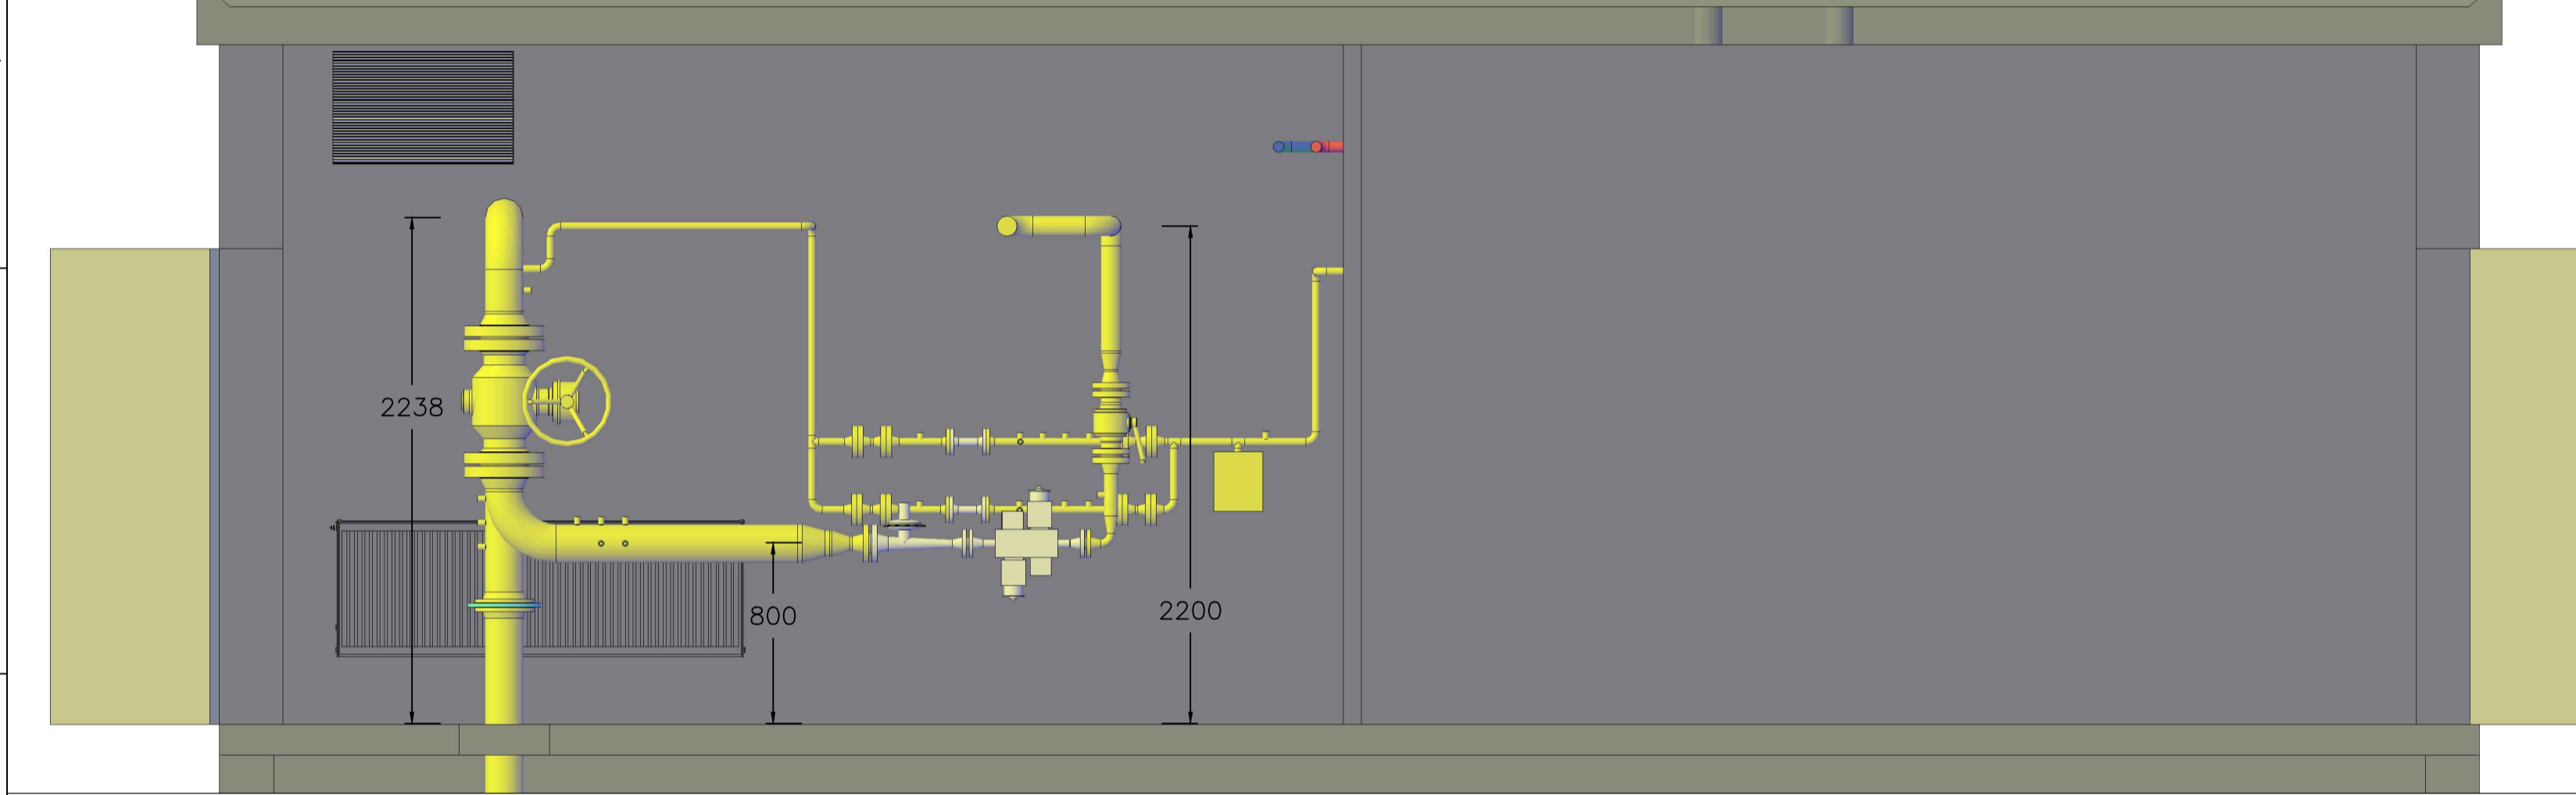


ISO 45°  
Hinten

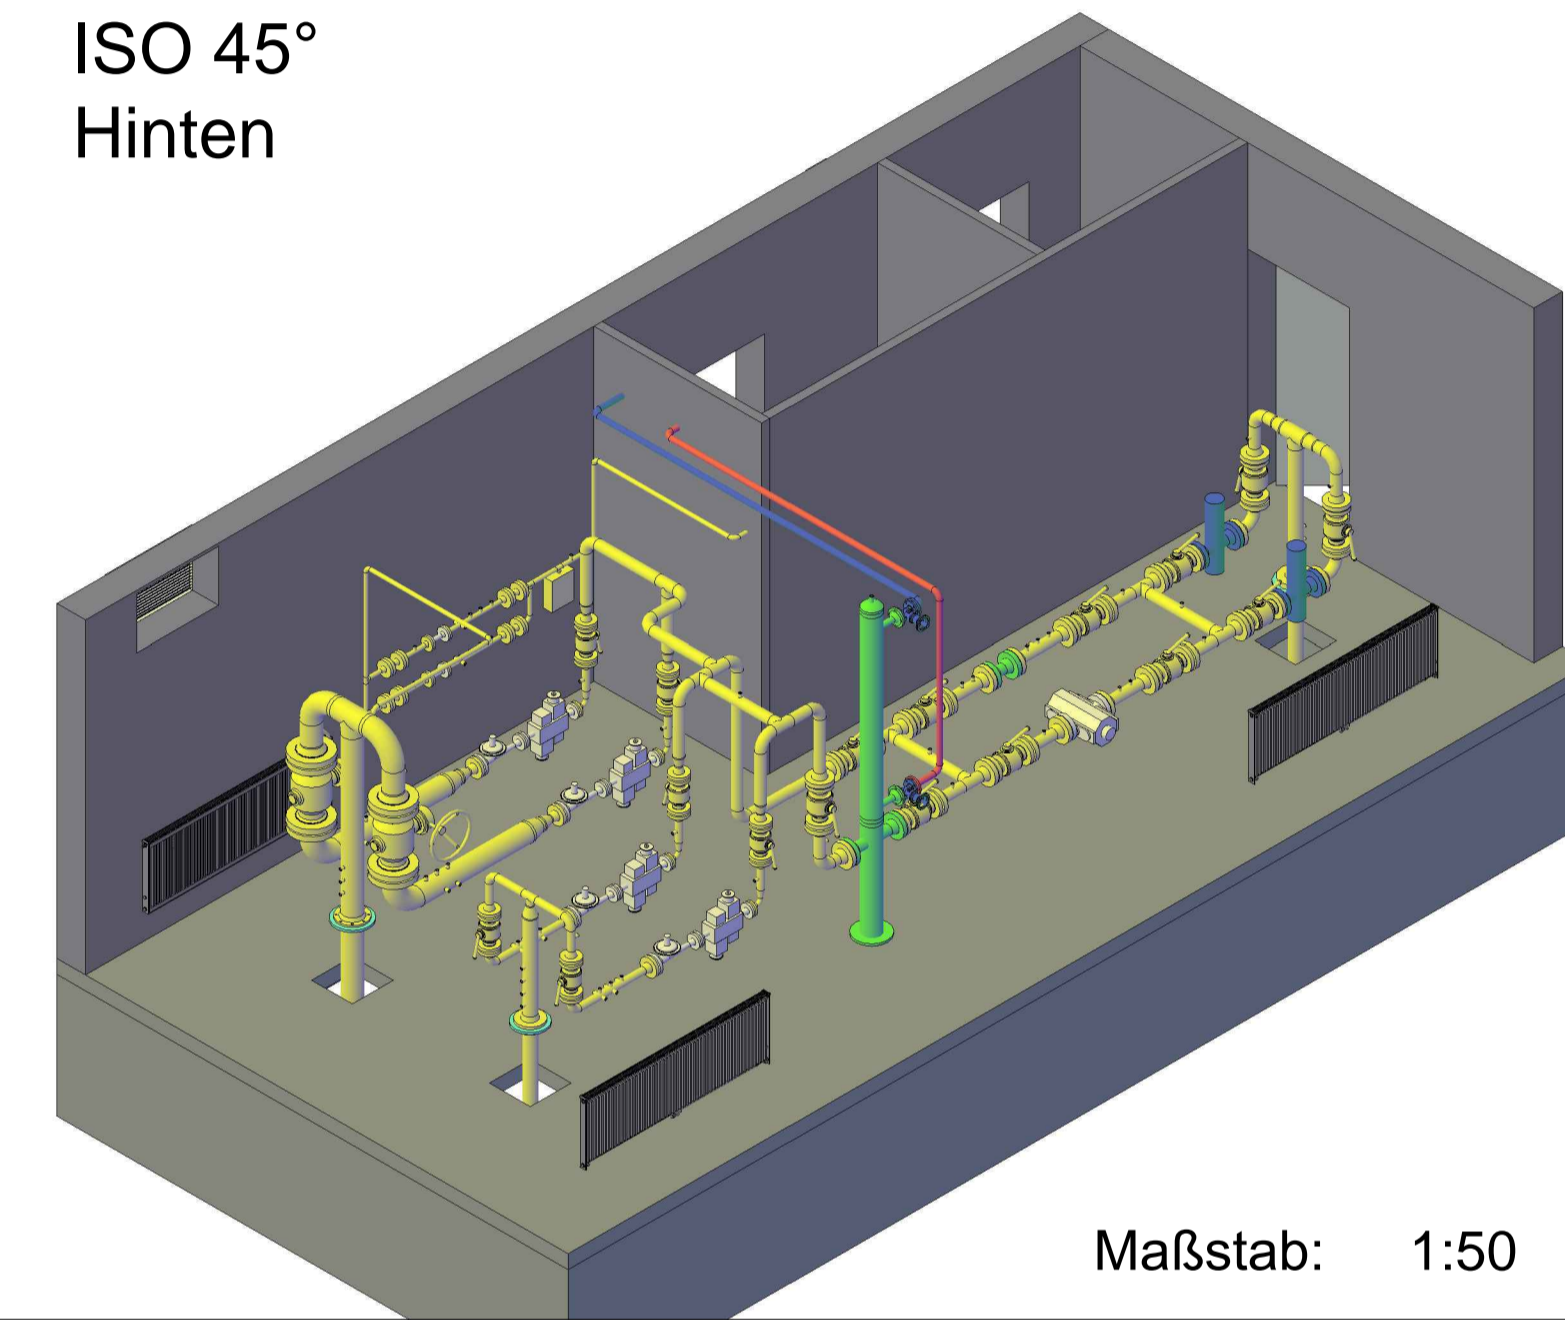


Maßstab: 1:50

Draufsicht Maßstab: 1:25

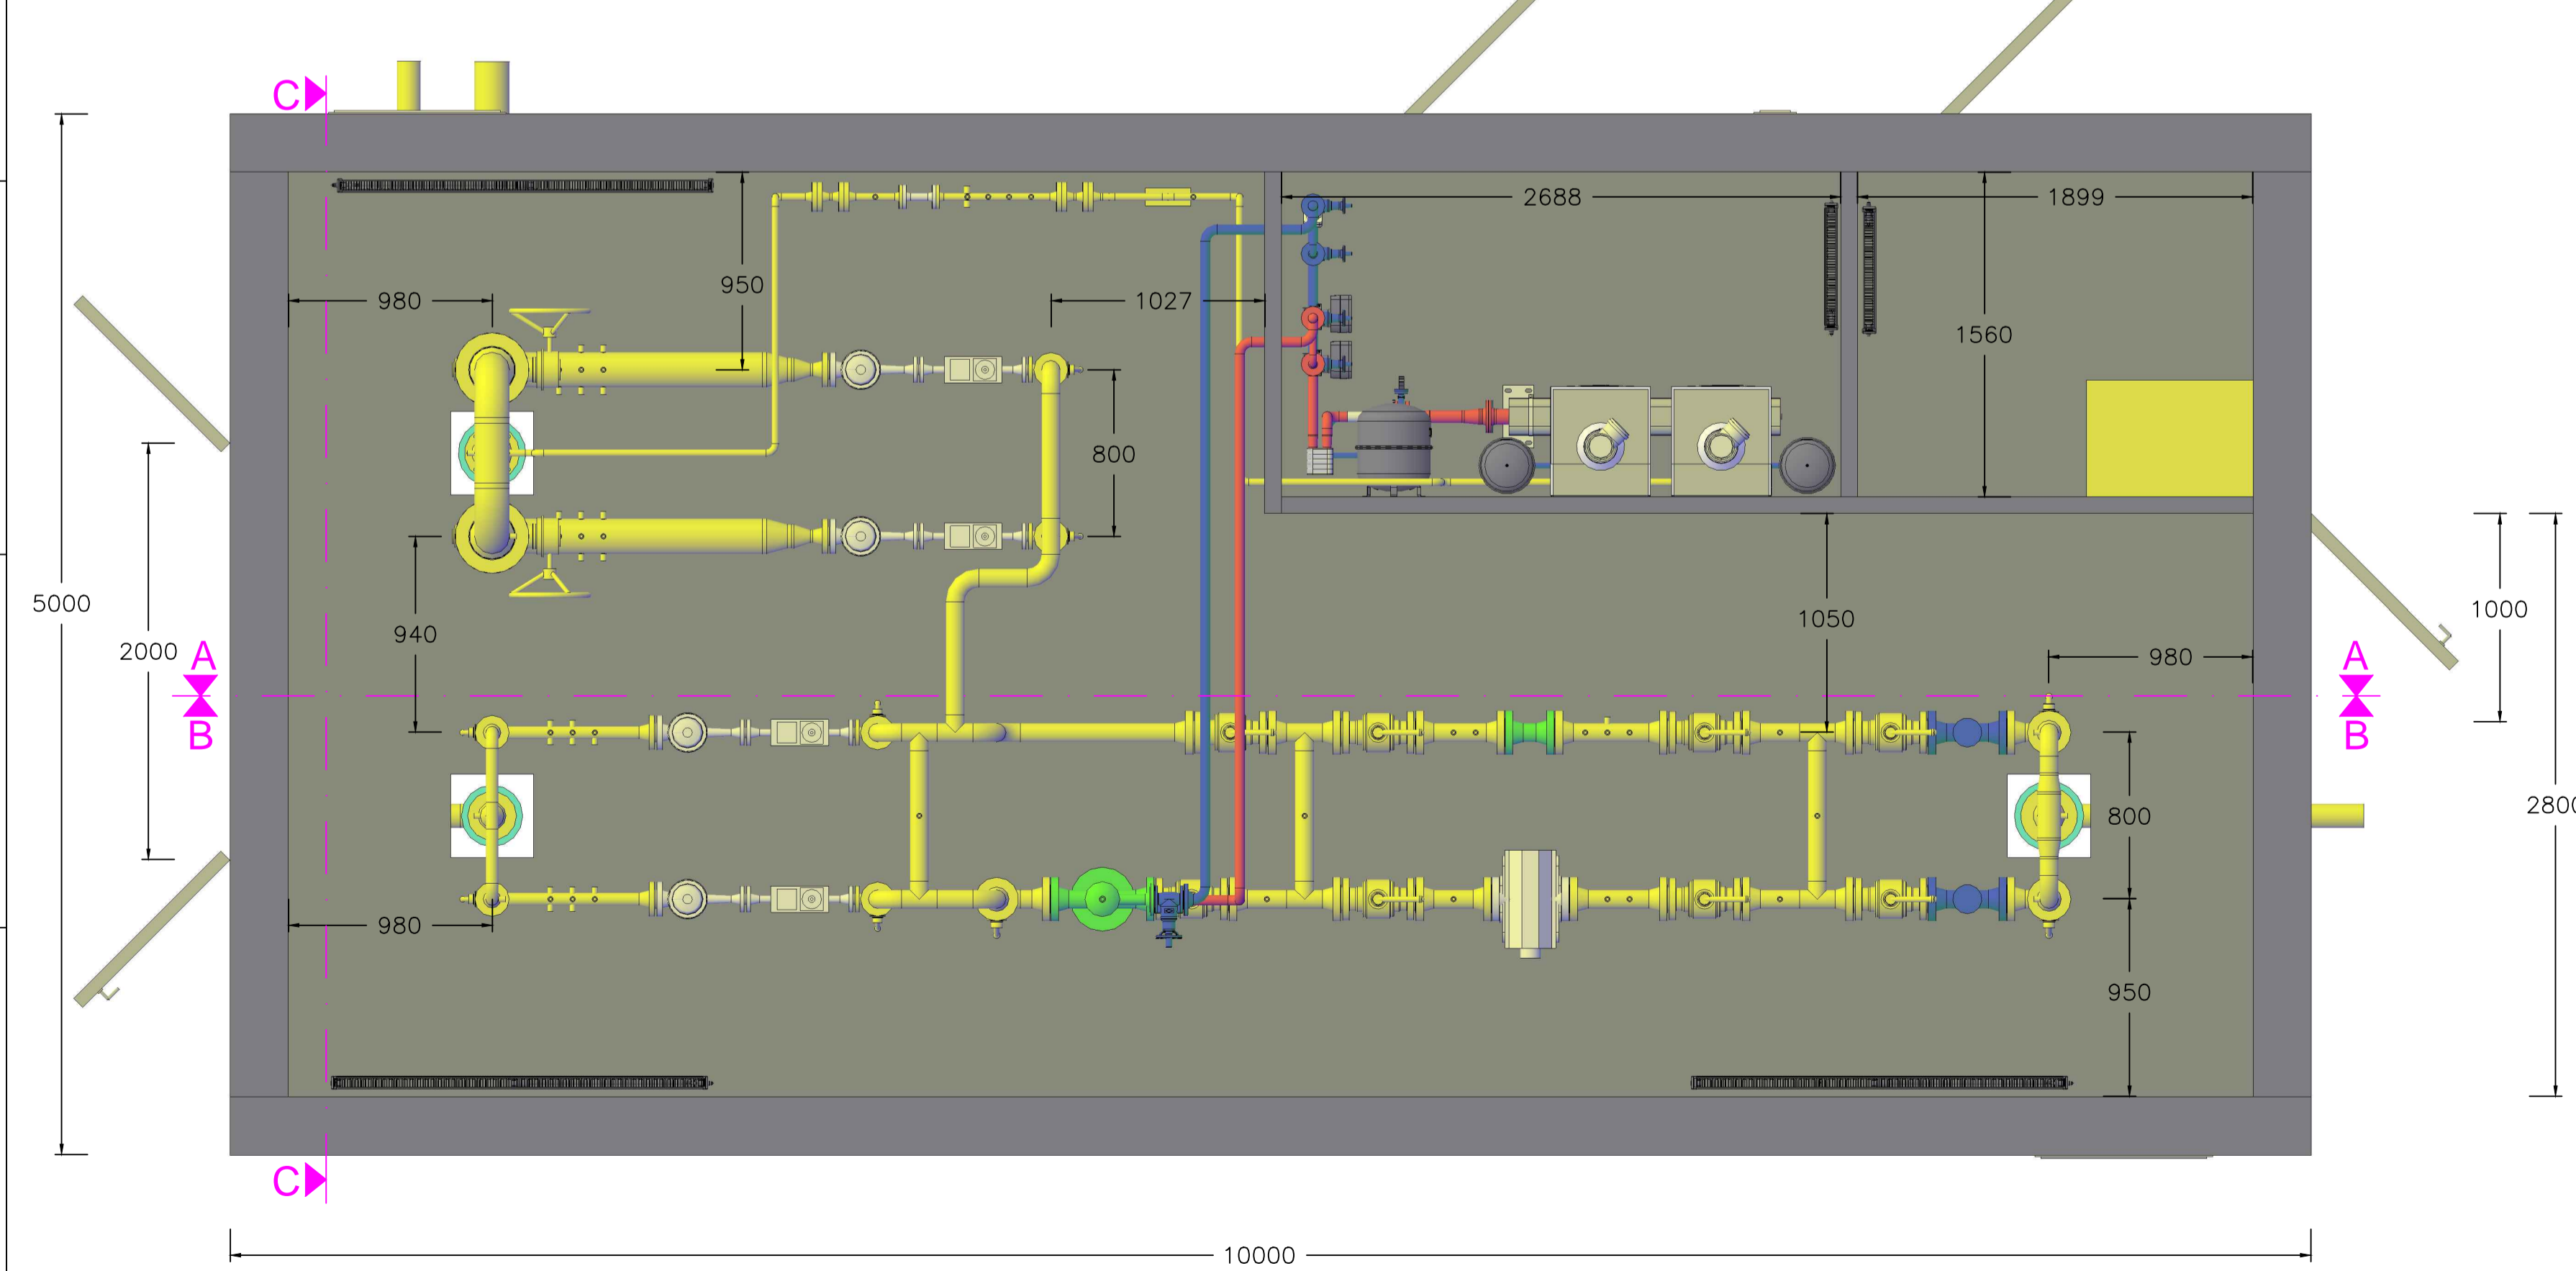

ISO 45°  
Vorne

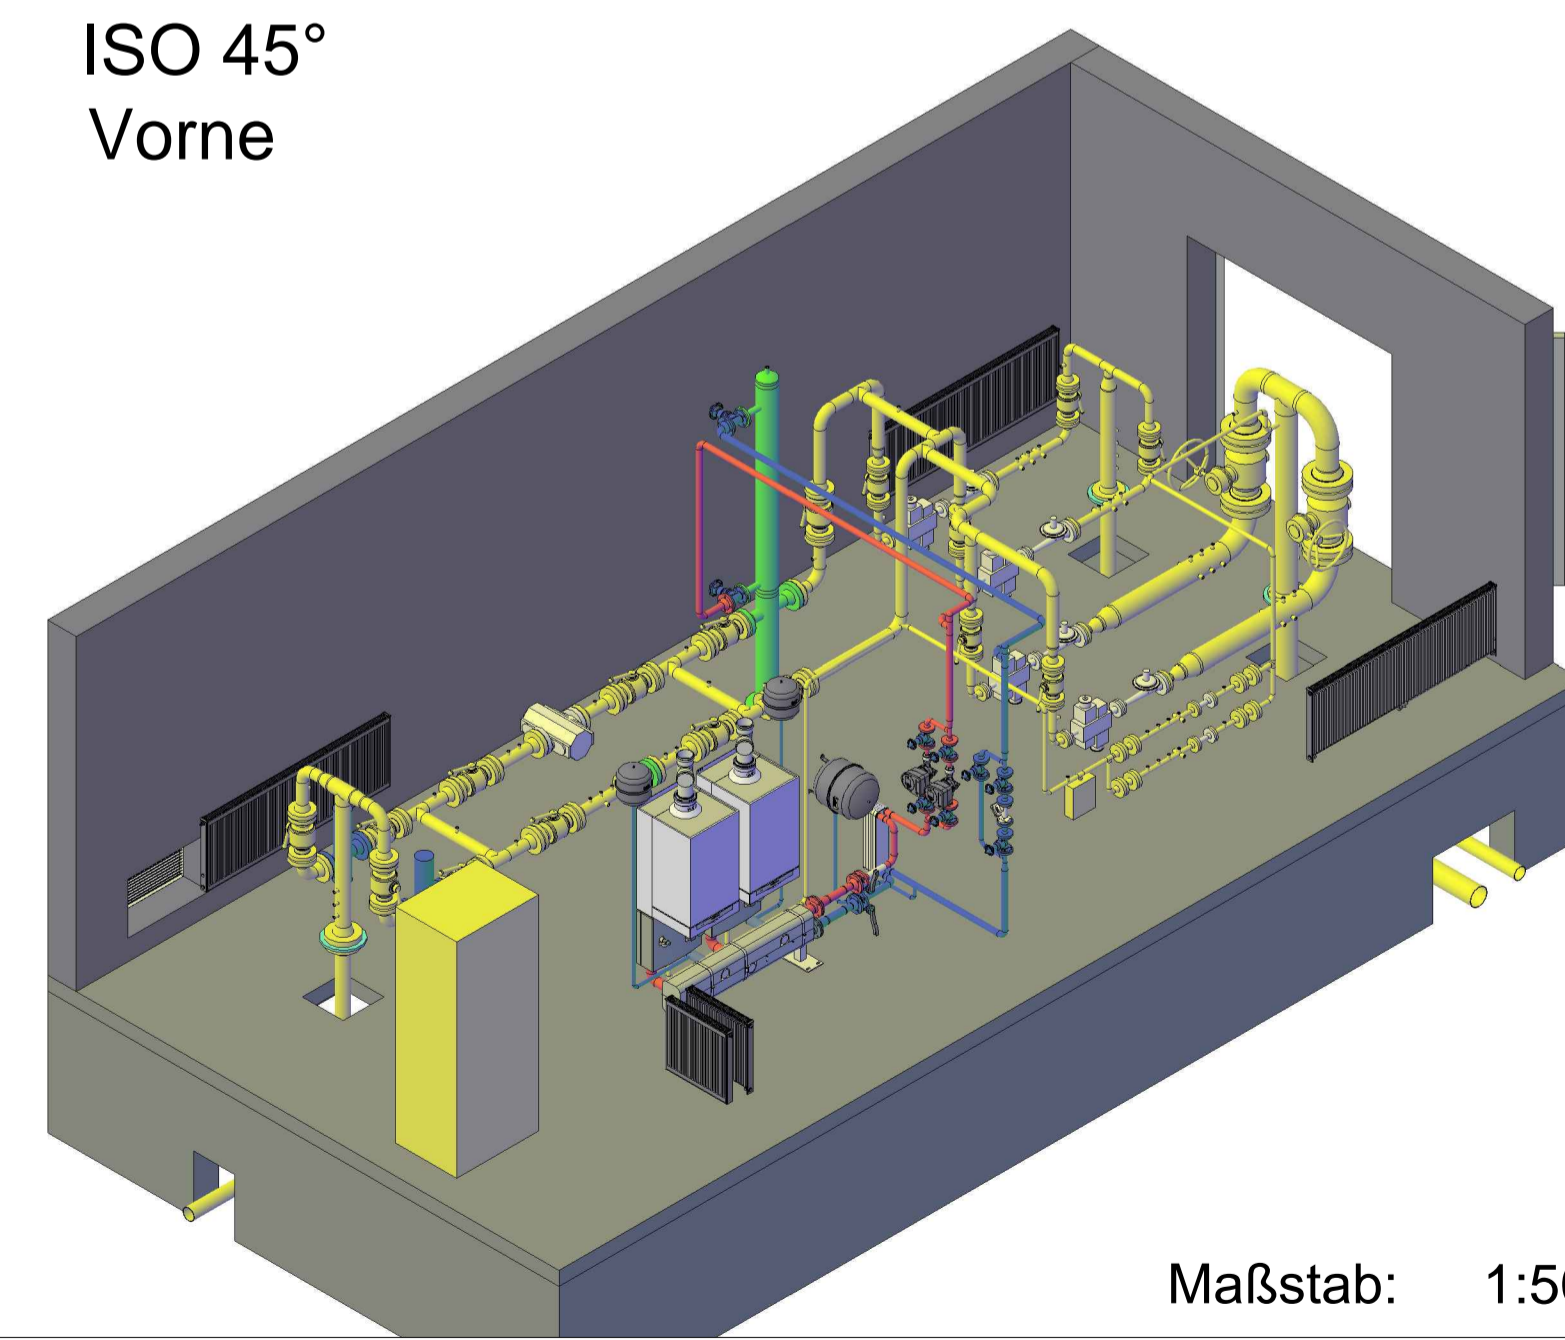

Maßstab: 1:50

1	Index	Datum	Bemerkung	Art der Änderung	Gezeichnet	Geprüft	Genehmigt
	Datum	28.05.2020					
	Gezeichnet	Ju.R					
	Geprüft	Ju.R					
	Genehmigt	---					
	Maßstab	Erstellt durch					Abteilung
		div. KOCH & RAU INGENIEURE					
	Ers. Nr.	---	Ers. di	---	Techn. Platz Nr.		Bl. v. 1/1